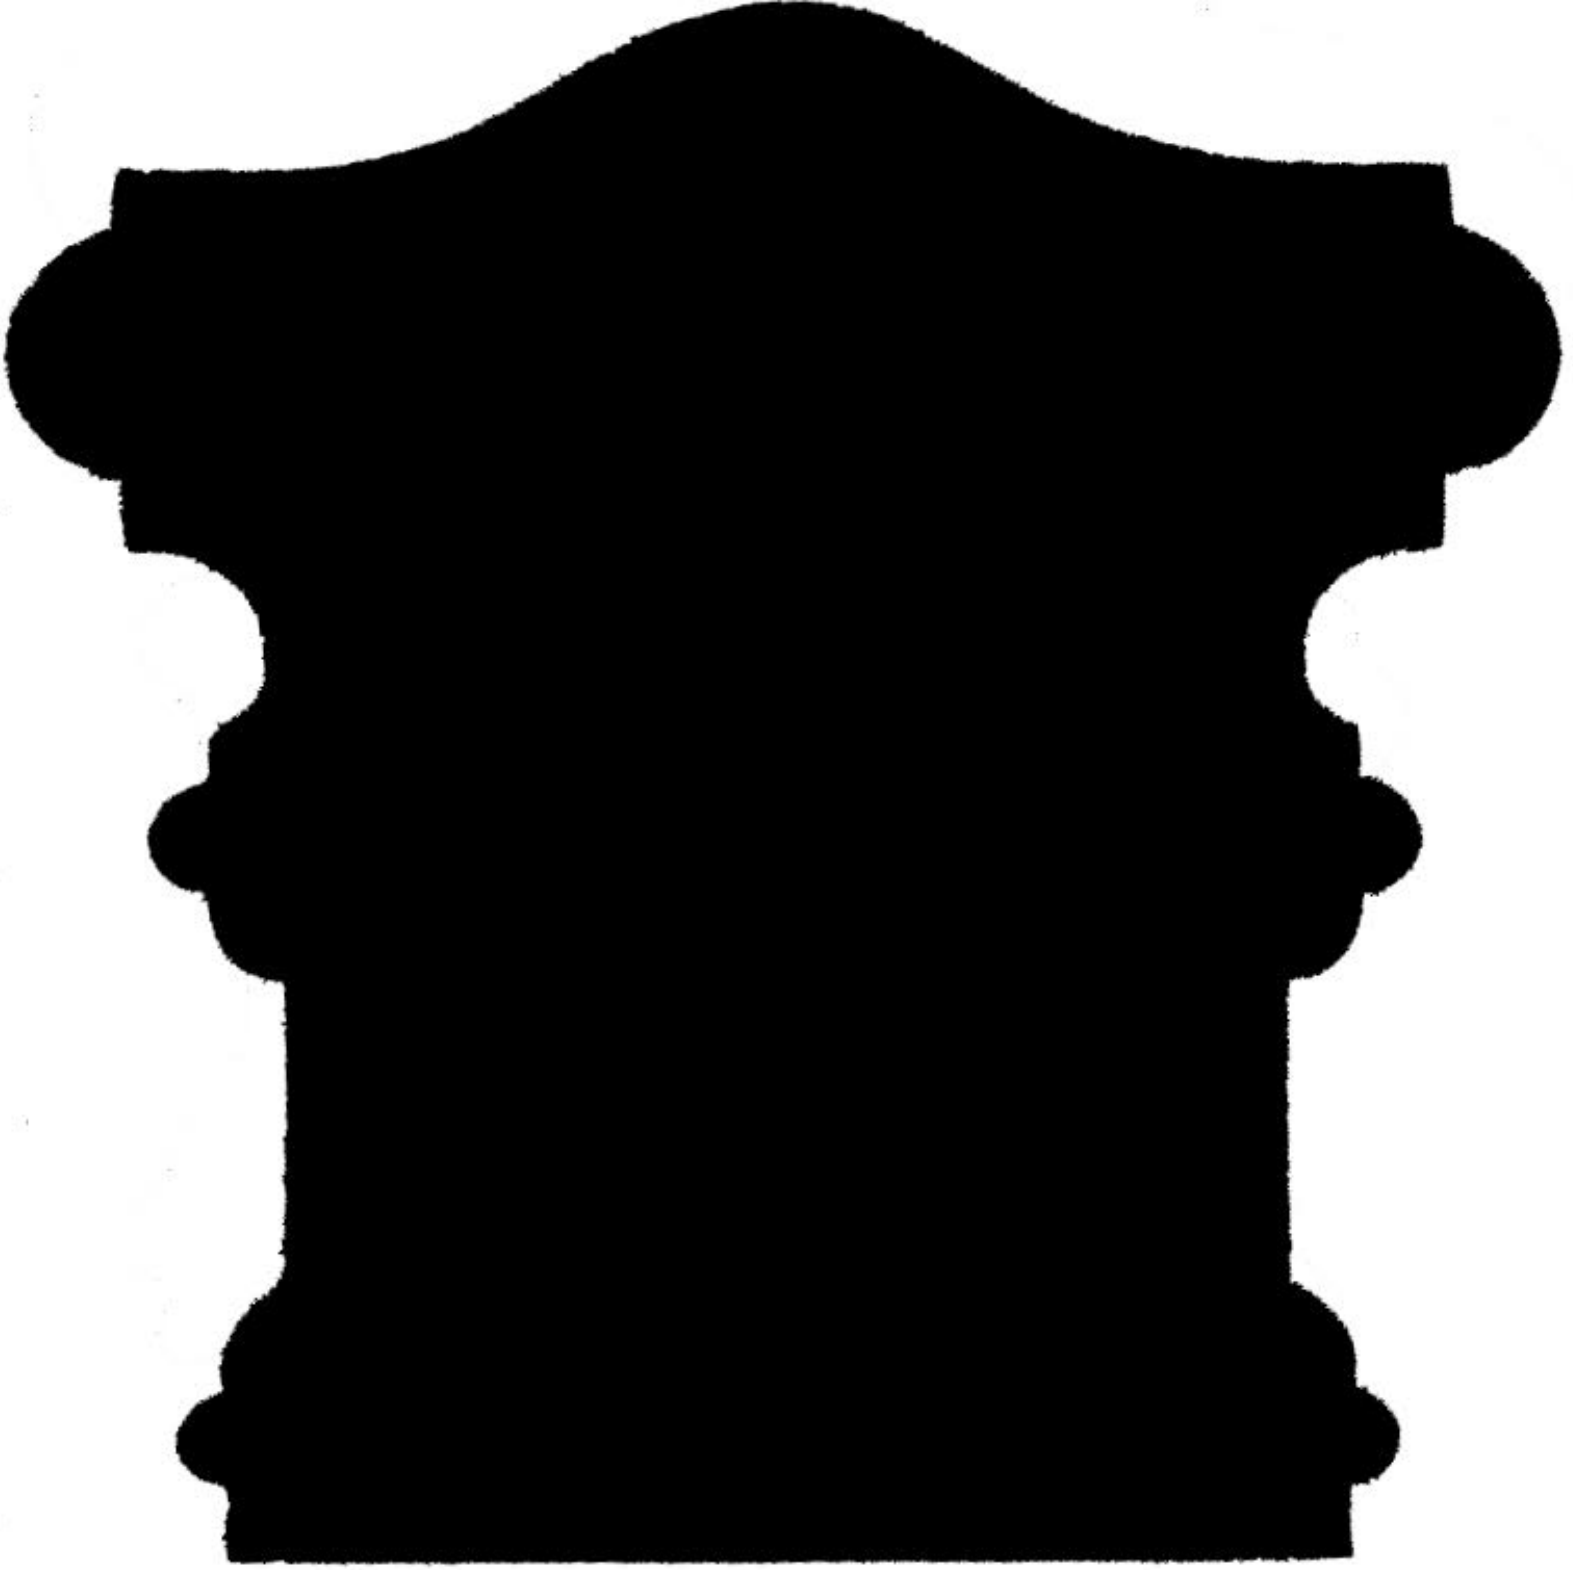


3.750 x 3.750
Handrail
27-5-12-2 x2
23-10-03-2